
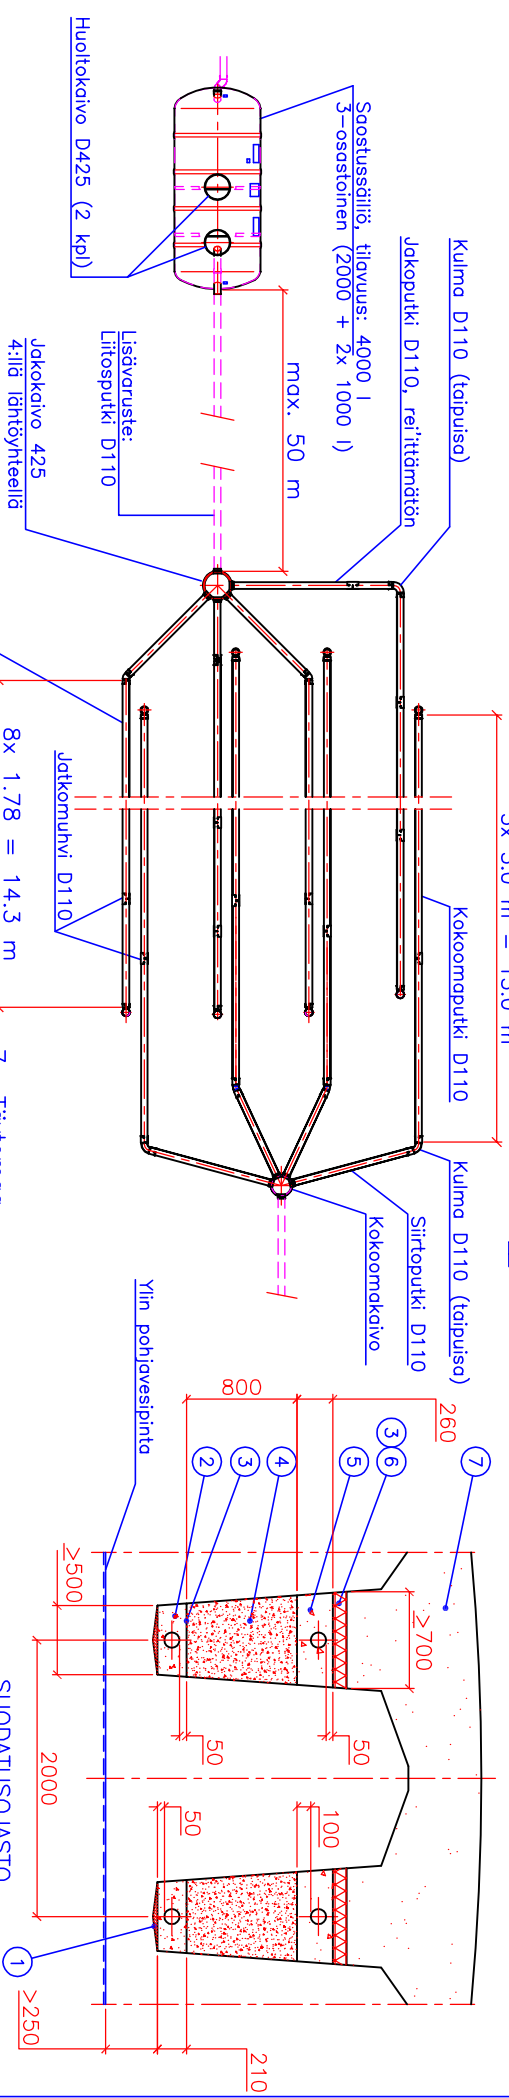


# JÄTEVEDEN SUODATUSJÄRJESTELMÄ (4,0 m<sup>3</sup>)

## SUODATUSKENTÄ

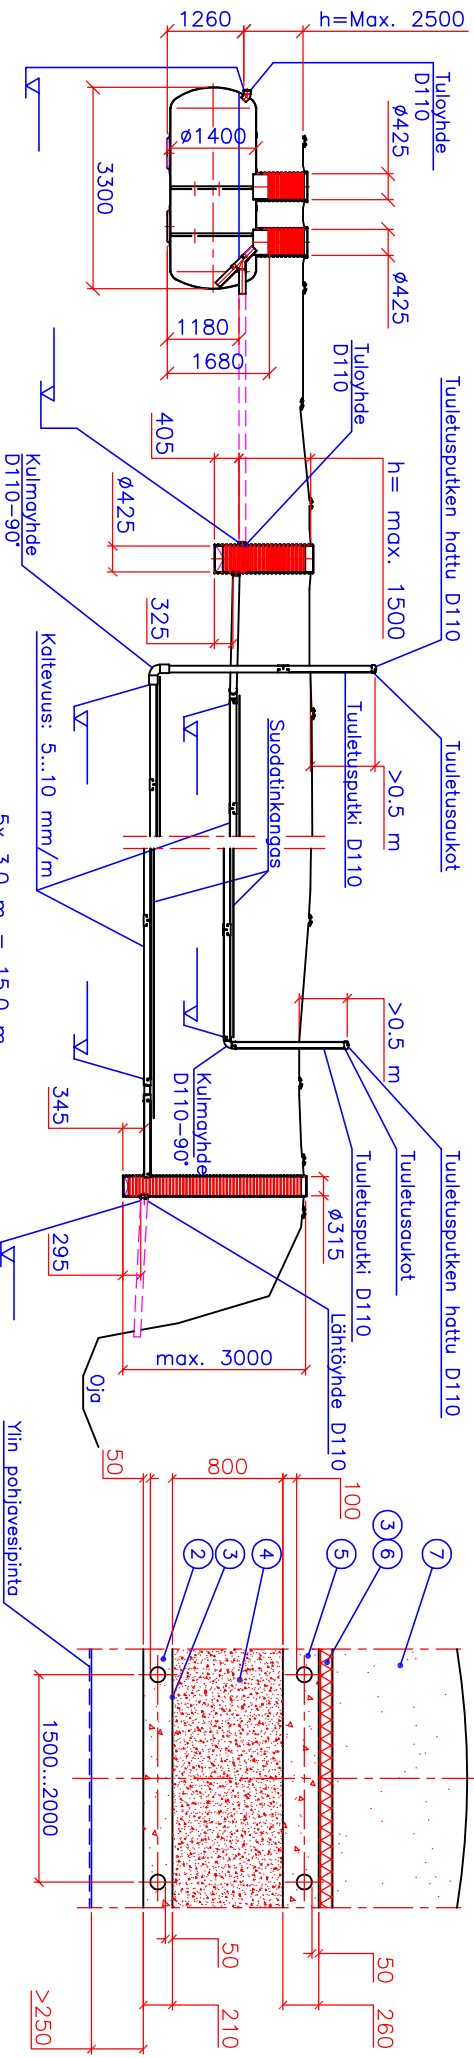

### SUODATUSJÄRJESTELMÄ:

Käyttöaika \_\_\_\_\_ kk/v  
 Mitoitusvesimäärä \_\_\_\_\_ l/vrk  
 Huoneistoala \_\_\_\_\_ m<sup>2</sup>  
 Henkilömäärä \_\_\_\_\_ henkilöä

harmaat jätevedet  
 kaikki jätevedet

### SUODATTAMO:

Imeytysputkiinjojen lukumäärä \_\_\_\_\_ kpl  
 Imeytysputkiston kokonaispituus \_\_\_\_\_ m  
 Suodatusputkiinjojen lukumäärä \_\_\_\_\_ kpl  
 Suodatusputkiston kokonaispituus \_\_\_\_\_ m

Jätevesimäärä/putkimetri/vrk \_\_\_\_\_ l/m/vrk

### SAOSTUSSÄILÖ:

ankkurointi  
 lämpöeristys



Piir.no: 55R00665

7	Täytemaa		
6	Lämmöneriste (tarvittaessa)		
5	Jakokerros ja imeytysputki. Pesty sepeli, raekoko 16–32 mm		
4	Suodatinhiekka. Betonihiekka, raekoko 0–8 mm		
3	Suodatinkangas		
2	Kokoomakerros ja –putki. Pesty sepeli, raekoko 8–16 mm		
1	Mahdollinen tasoituskerros		
Kosa/Kyid	Korttel/Tila	Tontti/Rno	
Rakennusstoinepide		Piirustustaji	Juoks.nro
Rakennuskohteen nimi ja osoite	Pirustusksen sisältö: Maasuodattamo: LABKO SAKO 4000/425L imeytysjärjestelmä + LABKO Kokoomaputkistopaketti 4		Mittakaavat
Suunnittelijan nimi, pätevyys ja allekirjoitus	Suunnittelu- ja työn numero ja piirustus n:o		Muutokset