JÄTEVEDEN IMEYTYSJÄRJESTELMÄ (6,0 m³)

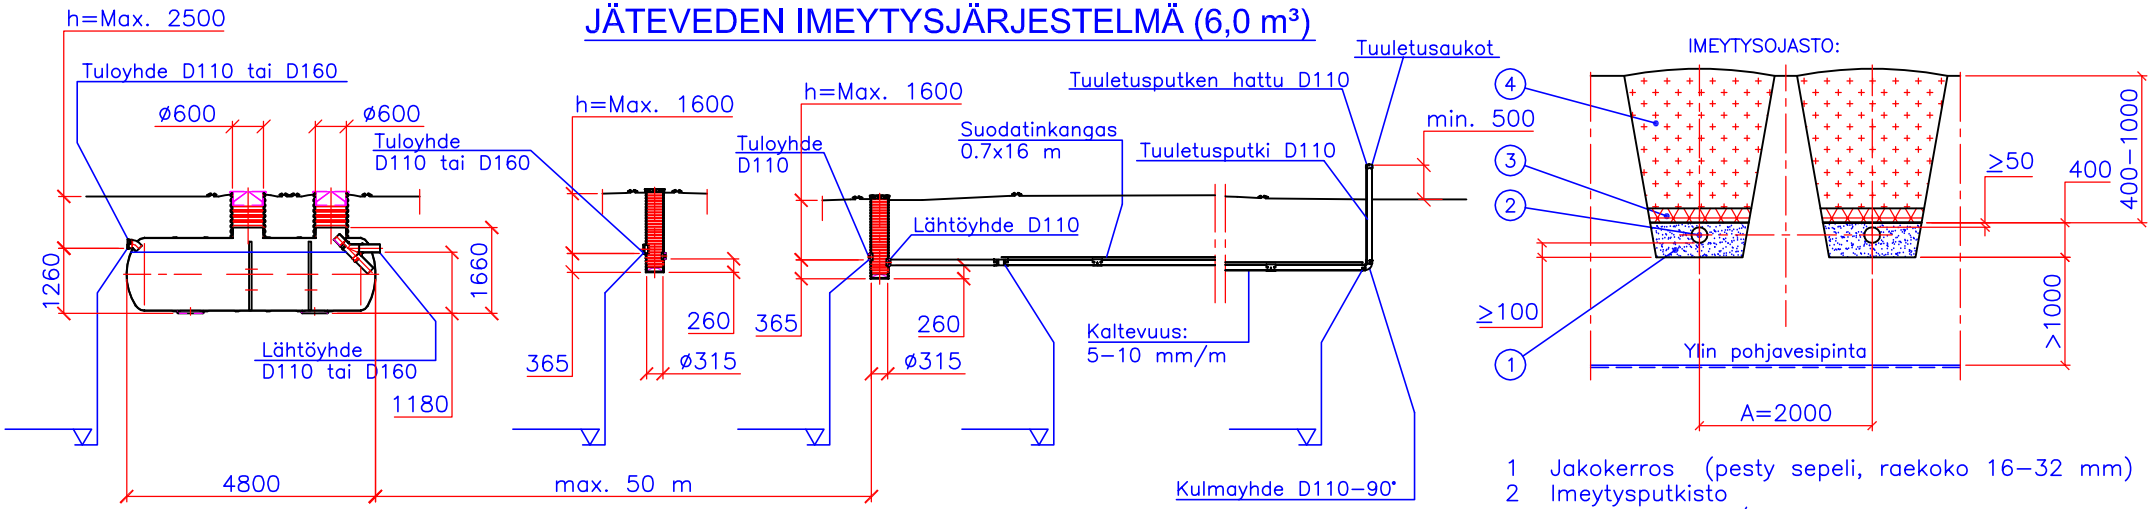

1 Jakokerros (pesty sepeli, raekoko 16–32 mm)
2 Imeytysputkisto
3 Suodatinkangas/lämmöneriste
4 Täytemaa

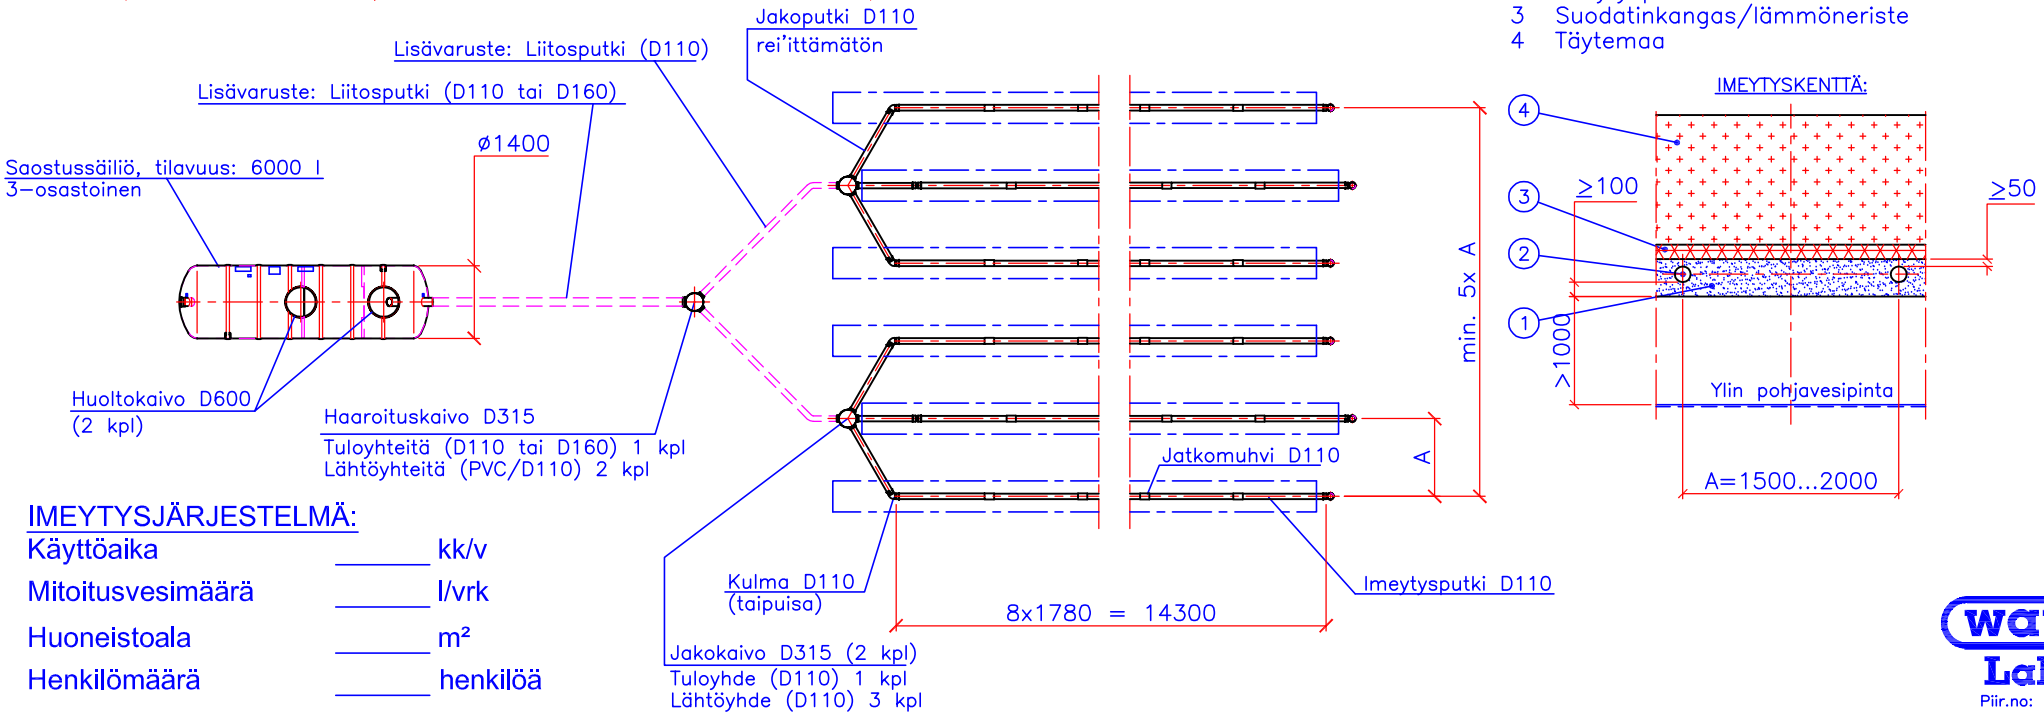

IMEYTYSJÄRJESTELMÄ:

Käyttöaika	_____	kk/v
Mitoitusvesimäärä	_____	l/vrk
Huoneistoala	_____	m²
Henkilömäärä	_____	henkilöä

SAOSTUSSÄILIÖ:

- ☐ harmaat jätevedet
- ☐ kaikki jätevedet
- ☐ ankkurointi
- ☐ lämpöeristys

IMEYTTÄMÖ:

Imeytysputkilinjojen lukumäärä	_____	kpl
Imeytysputkiston kokonaispituus	_____	m
Jätevesimäärä/putkimetri/vrk	_____	l/m/vrk

- ☐ imeytysojasto
- ☐ imeytyskenttä
- ☐ lämpöeristys

wavin Labko
Piir.no: 55PG01as

K.osa/Kylä Kortteli/Tila Tontti/Rn:o	Viranomaisen arkistomerkintöjä varten
Rakennustoimenpide	Piirustuslaji Juoks.n:o
Rakennuskohteen nimi ja osoite	Piirustuksen sisältö Mittakaavat LABKO SAKO 6000 imeytysjärjestelmä
Suunnittelijan nimi, päiväys ja allekirjoitus	Suunnitteluala, työn numero ja piirustus n:o Muutos

19.10.2011 13:28:16